


京都ロームシアターノースホール 14m×21.5m 面積:301㎡

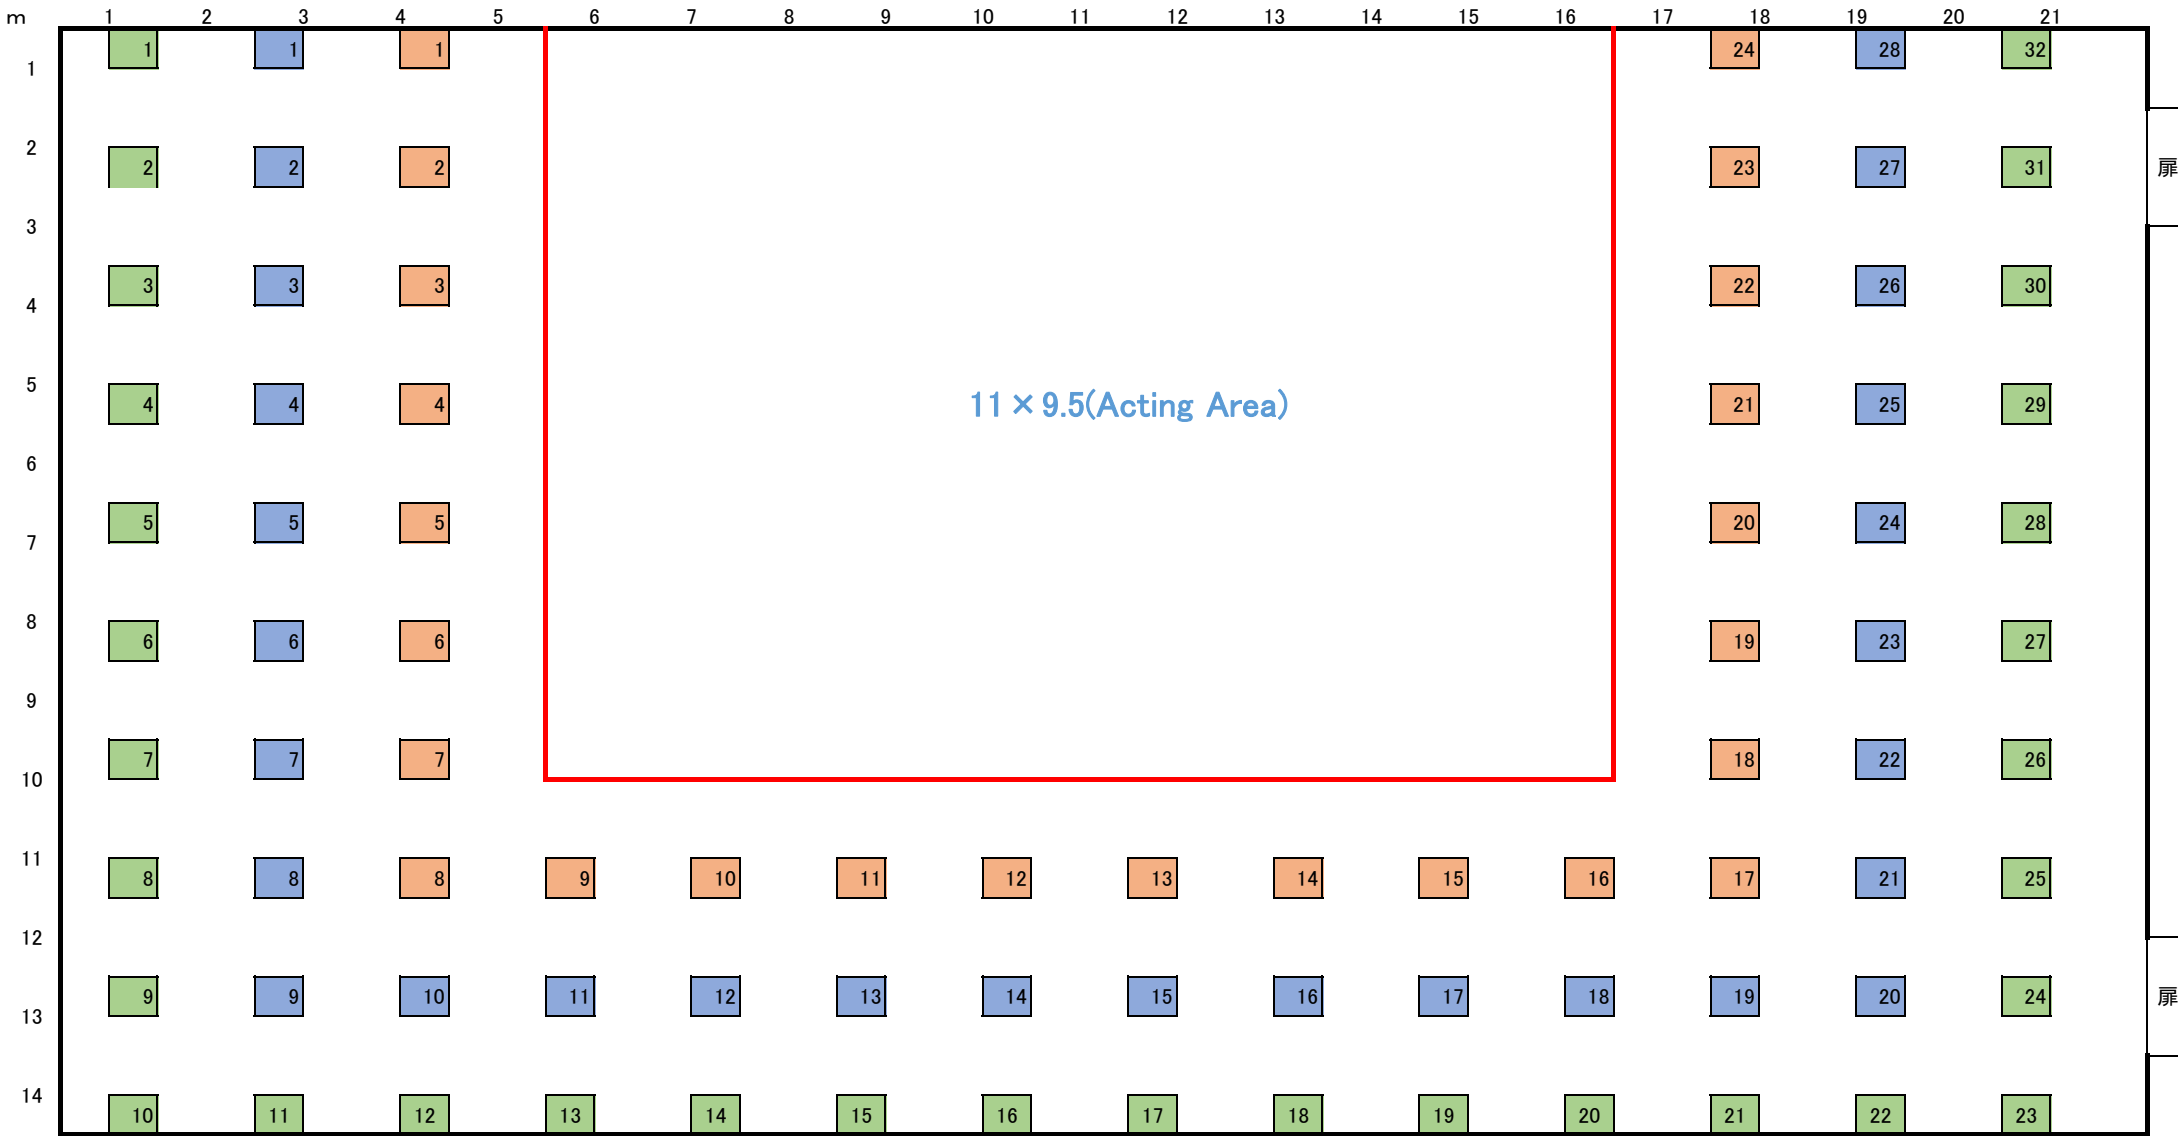

扉

扉

- 24
- 28
- 32

